


Agenzia delle Entrate
CATASTO FABBRICATI
Ufficio provinciale di Livorno

ELABORATO PLANIMETRICO	Compilato da: Petri Massimo	Iscritto all'albo: Geometra Dipendente Pubblico Prov.	N.
Comune di Collesalveti	Sezione: Foglio: 27	Particella: 522	del
Dimostrazione grafica dei subalterni	Tipo Mappale n.	del	Scala 1 : 500

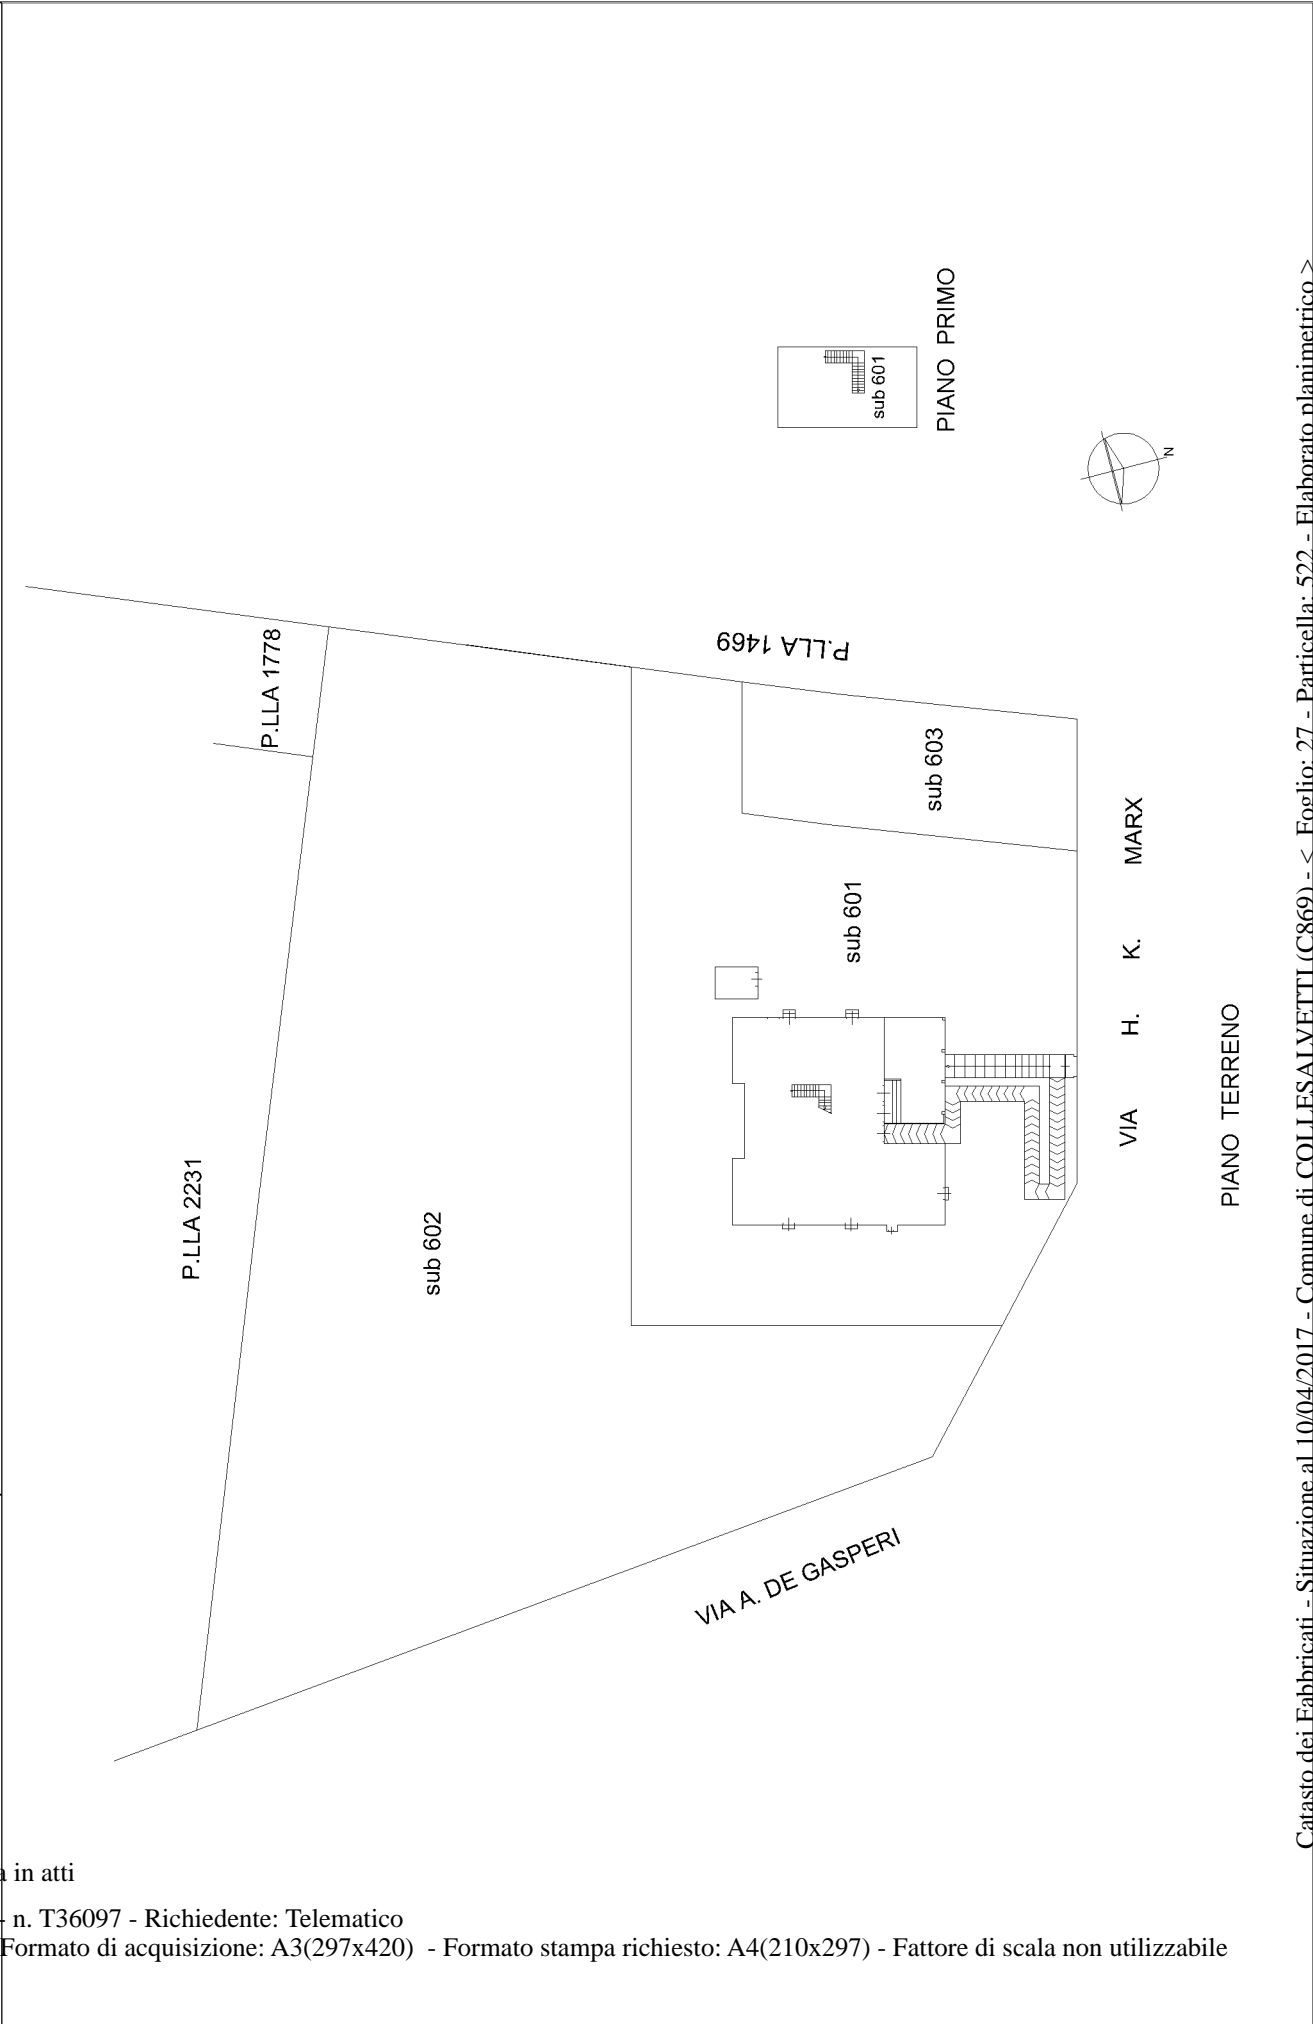

Ultima planimetria in atti